

Siktlinjer:
Scenen vil bli godt synlig fra hele det lysegule området. Fra baren er det sikten litt redusert.

Kun tegninger merket "arbeidstegninger" kan benyttes som produksjonstegninger.
Opphavsrett: Tegninger kan ikke benyttes annerledes eller i en annen sammenheng enn forutsatt uten skriftlig samtykke fra On AS.



Orkdalsveien 82
7300 Orkanger
tlf 72 48 40 20
www.on-as.no

Type tegning:
Plan 1. Etasje
Nytt utested og Leilighet
Orkdalsvegen 75 7300

Prosjektnr.
15050

Fase.
Skissefase

Dato opprettet
29.06.2015

Sign.
IJF

Korrigert dato

Kontroll:

Målestokk
1:100

Gnr./Bnr.

Tegningsnr.
A20-1

Rev. ID

Golvareal: 44,9m²
 Overbygg: 8,4m²
 "totalt" golvareal: 53,3m²

Etter 10% regelen må man da ha 5,33m² glass.

Eksisterende vinduer: 2,70m²
 Glassfelt ved dør: 0,51m² - Glass i dør kan bli bonus.

Manglende glassareal:
 5,33-(2,7+0,51)= 2,12m²

Glassareal nye vinduer: 1,9m²+ 0,58m²= 2,48m²

Totalt med nye vinduer kommer det ut på:


Totalt glassareal = 5,69m²

Dagslyskravet opprettholdt!

Mulig å "kle" inn søyla. Får et delt kjøkken så plassering av elementene blir viktig. Bør også kontrollmåles før en går videre med det.

BRA leilighet
 122,2 m²

BRA resterende
 60,4 m²

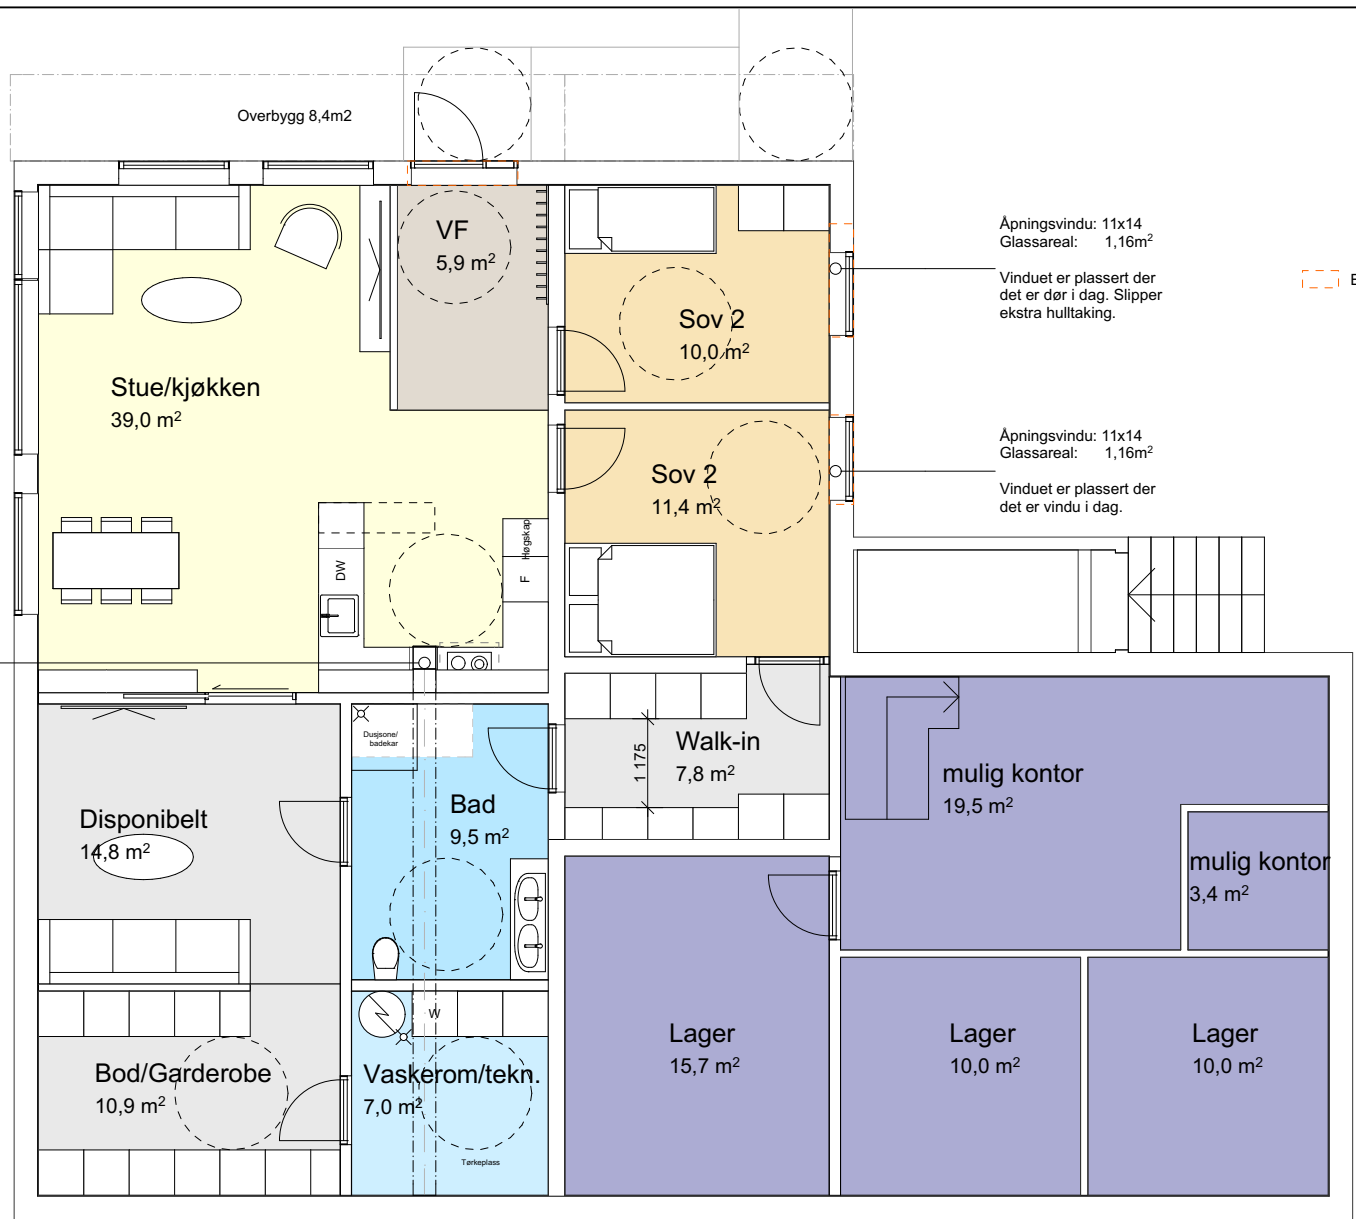

Åpningsvindu: 11x14
 Glassareal: 1,16m²

Vinduet er plassert der det er dør i dag. Slipper ekstra hulltaking.

--- Eksisterende vindu/dør

Åpningsvindu: 11x14
 Glassareal: 1,16m²

Vinduet er plassert der det er vindu i dag.

Kun tegninger merket "arbeidstegninger" kan benyttes som produksjonstegninger.
 Opphavsrett: Tegninger kan ikke benyttes annerledes eller i en annen sammenheng enn forutsatt uten skriftlig samtykke fra On AS.

	Orkdalsveien 82 7300 Orkanger tlf 72 48 40 20 www.on-as.no	Type tegning: Plan 0. Sokkel Nytt utested og Leilighet Orkdalsvegen 75 7300	Prosjektnr. 15050	Dato opprettet 29.06.2015	Korrigert dato	Målestokk 1:100	Tegningsnr. A20-0
		Fase. Skissefase	Sign. IJF	Kontroll:	Gnr./Bnr.	Rev. ID	